



立面図 s = 1 : 150

訂正		設計者名	工事名称	設計年月日	図面番号
			(有)石上ファーム 堆肥舎新築工事	25.08.25	
			図面名称	縮尺	
			平面図	1 : 150	

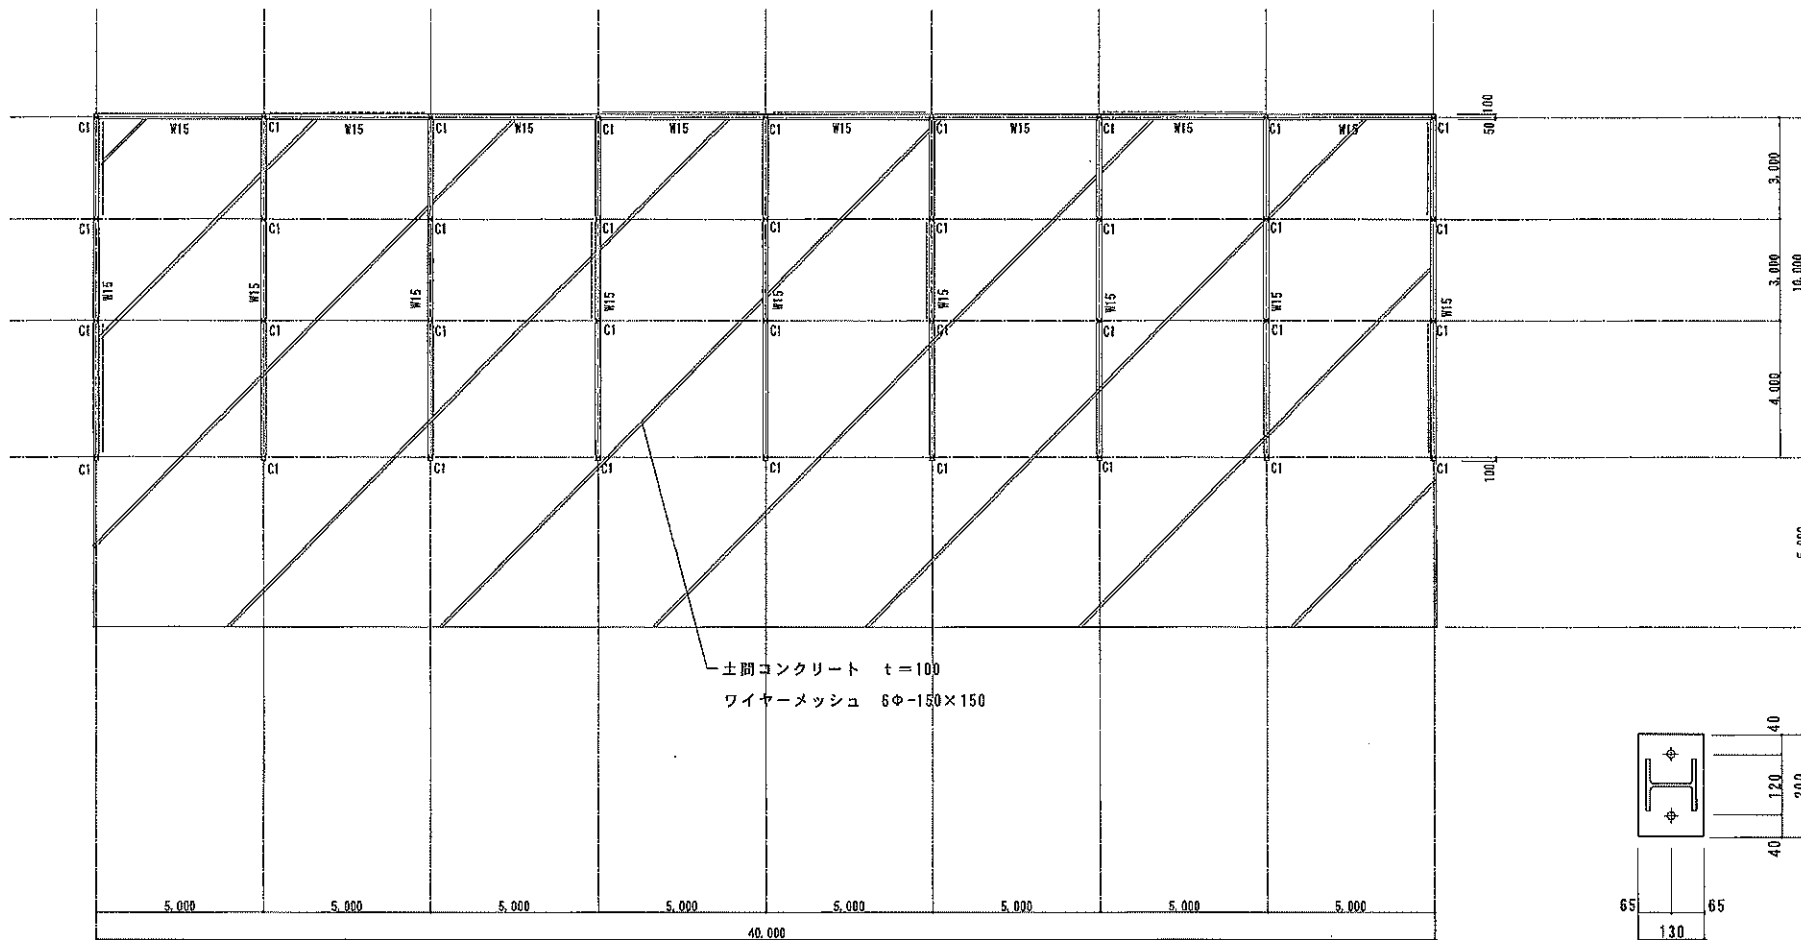

C1 H-100×100×6×8  
 軸ブレース: 1-M16 (タスキ掛け)  
 W15 D10@200ダブルテドリ (タテヨコ共)

平面図 s=1:150

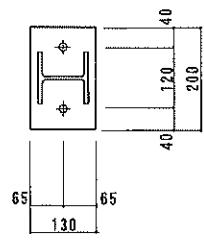

BPL-12×130×200  
 A Bolts: 2-M16  
 柱脚詳細図 s=1:10

訂正		工事名称	(有)石上ファーム 堆肥舎新築工事	設計年月日	25.08.25	図面番号
		設計者名		図面名称	平面図	